


LEH MATT HOF

Das Leben
im Mittelpunkt.

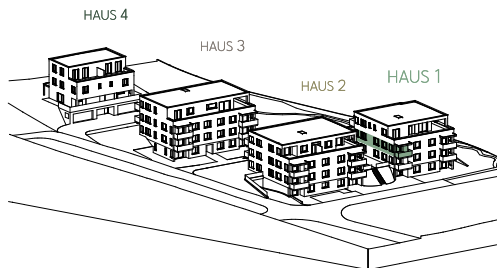

HAUS 1 WOHNUNG 122

1. OG

Zimmer	2.5
Nettowohnfläche:	63.20 m ²
Balkon Loggia	26.38 m ²

Boden Wohnräume: Eichenholzparkett (Klötzli)
Boden Küche/Bad: Feinsteinzeugplatten




Massstab 1:120 0 1 2 3 4 5 m

Alle Angaben, Pläne, Zeichnungen usw. sind unverbindlich.
Änderungen sind bis Bauvollendung möglich.


VERMIETUNG | KONTAKT

bhochzwei Immobilien und Treuhand GmbH
Waldstätterstrasse 9 | 6003 Luzern
041 210 24 24 | info@bhochzwei.ch

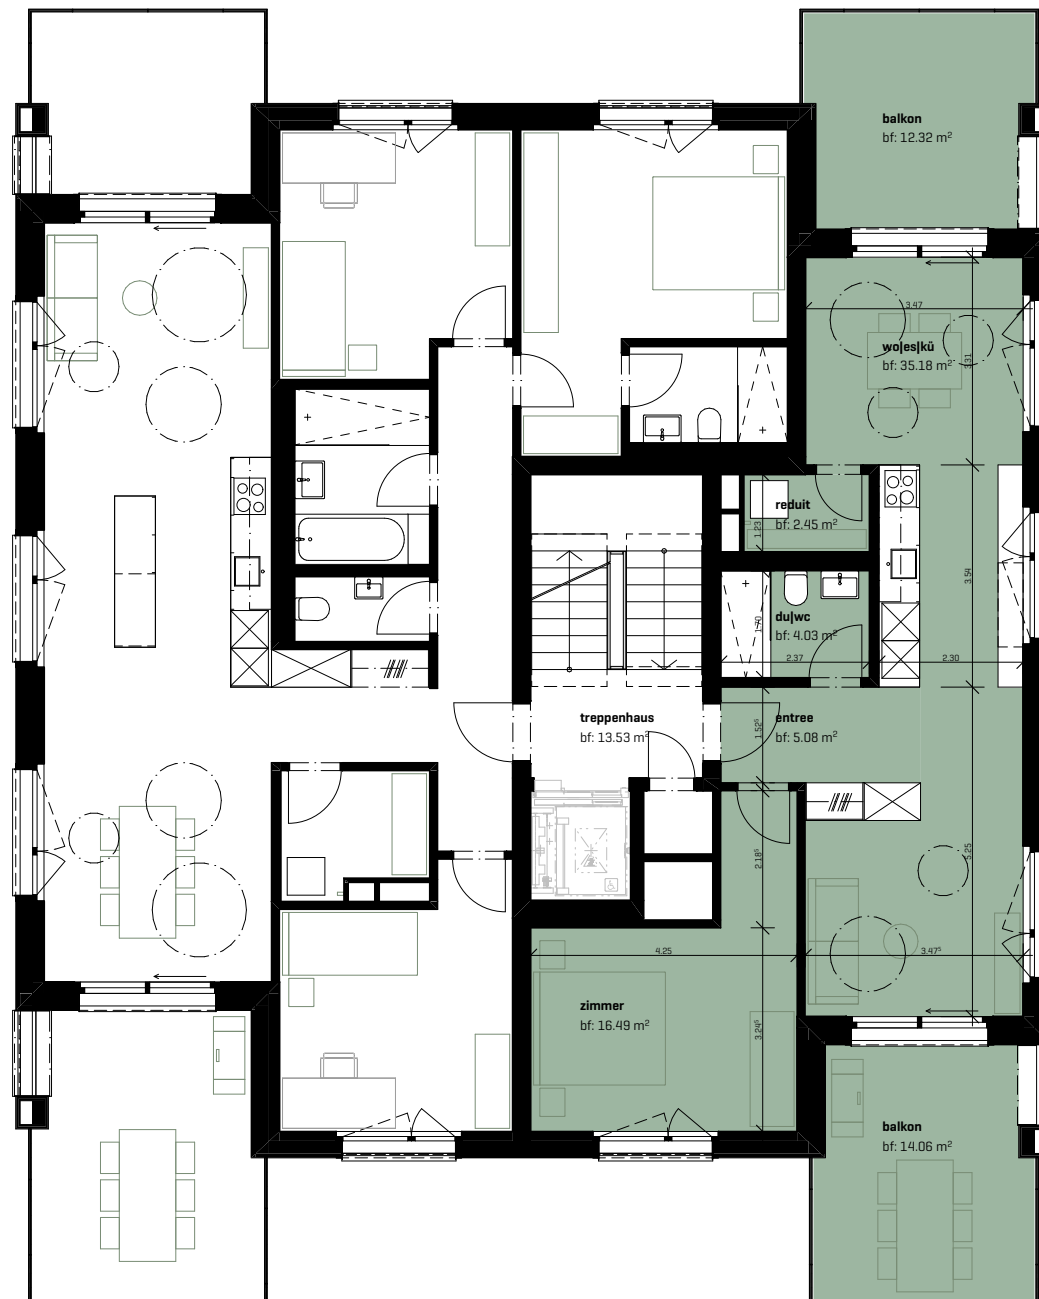

LEH MATT HOF

Das Leben
im Mittelpunkt.

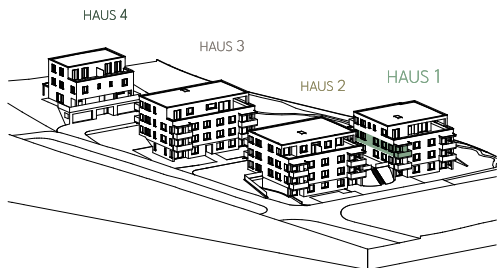

HAUS 1 WOHNUNG 122

UG

Keller 5.53 m²

Trocknen gemeinsam 10.19 m²

Waschen in der Wohnung



Massstab 1:120 0 1 2 3 4 5 m

Alle Angaben, Pläne, Zeichnungen usw. sind unverbindlich.
Änderungen sind bis Bauvollendung möglich.

VERMIETUNG | KONTAKT

bhochzwei Immobilien und Treuhand GmbH
Waldstätterstrasse 9 | 6003 Luzern
041 210 24 24 | info@bhochzwei.ch

