


LEH MATT HOF

Das Leben
im Mittelpunkt.

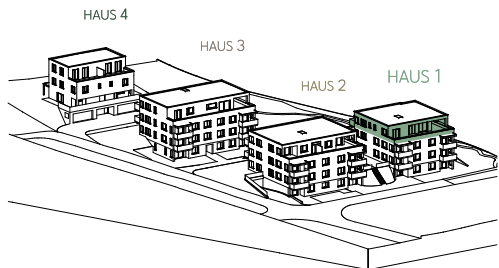

HAUS 1 WOHNUNG 131

2. OG

Zimmer	4.5
Nettowohnfläche:	126.03 m ²
Balkon Loggia	105.52 m ²

Boden Wohnräume: Eichenholzparkett (Klötzli)
Boden Küche/Bad: Feinsteinzeugplatten




Massstab 1:120 0 1 2 3 4 5 m

Alle Angaben, Pläne, Zeichnungen usw. sind unverbindlich.
Änderungen sind bis Bauvollendung möglich.


VERMIETUNG | KONTAKT

bhochzwei Immobilien und Treuhand GmbH
Waldstätterstrasse 9 | 6003 Luzern
041 210 24 24 | info@bhochzwei.ch

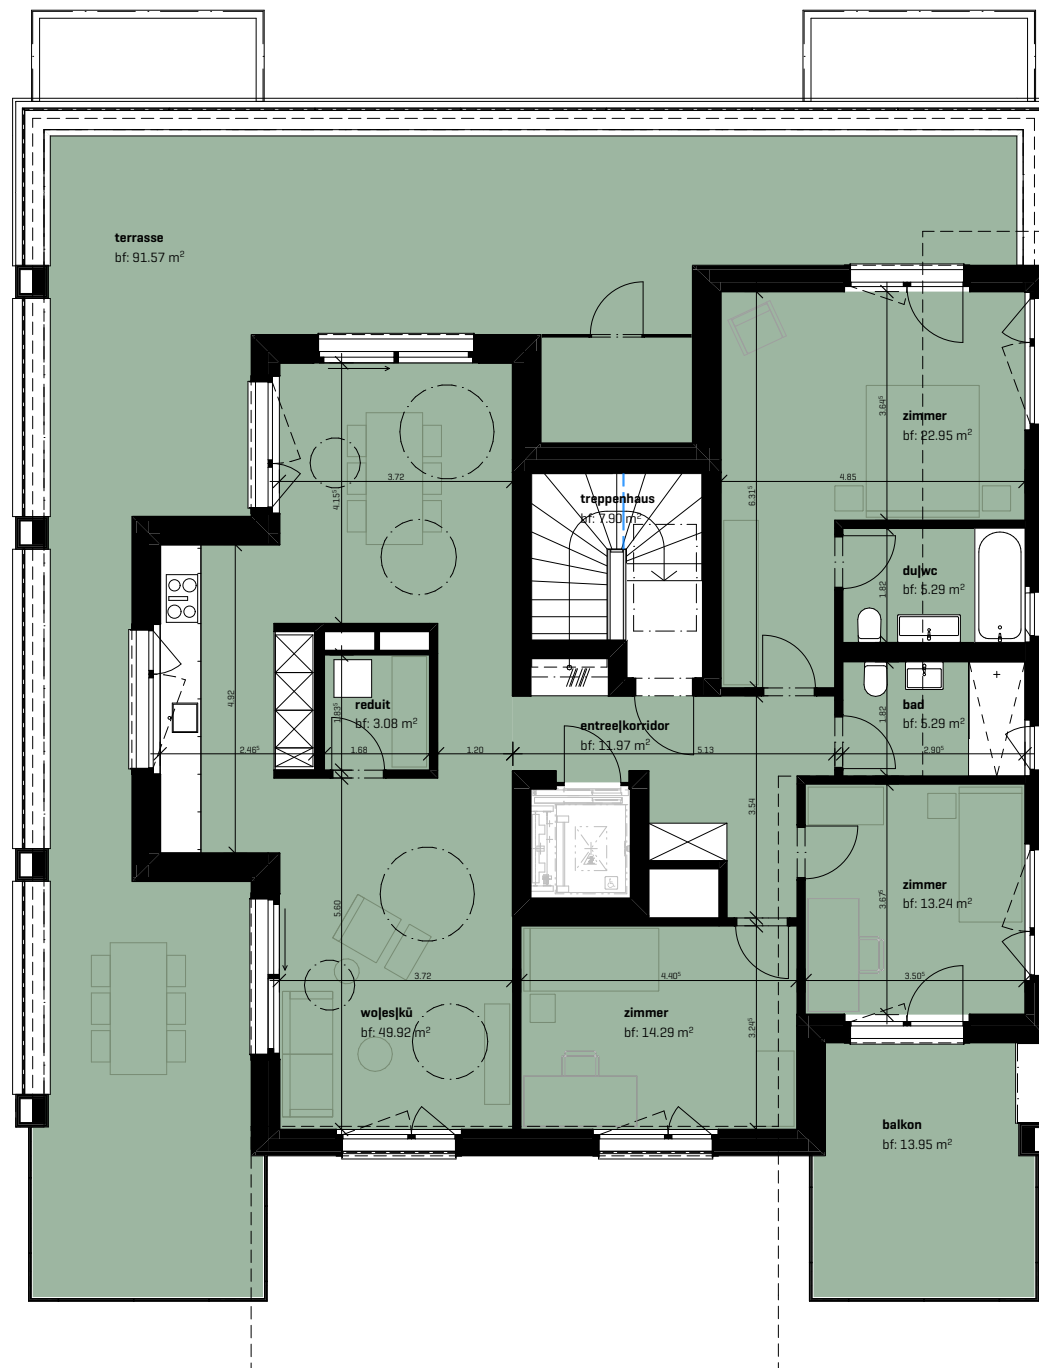

LEH MATT HOF

Das Leben
im Mittelpunkt.

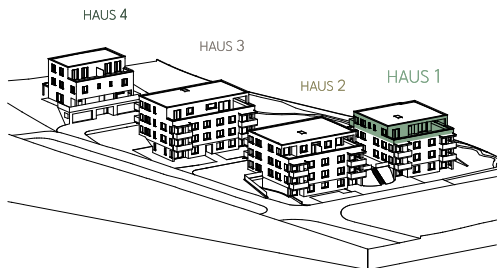

HAUS 1 WOHNUNG 131

UG

Keller 8.10 m²

Trocknen gemeinsam 10.19 m²

Waschen in der Wohnung



Massstab 1:120 0 1 2 3 4 5 m

Alle Angaben, Pläne, Zeichnungen usw. sind unverbindlich.
Änderungen sind bis Bauvollendung möglich.

VERMIETUNG | KONTAKT
bhochzwei Immobilien und Treuhand GmbH
Waldstätterstrasse 9 | 6003 Luzern
041 210 24 24 | info@bhochzwei.ch

