


LEH MATT HOF

Das Leben
im Mittelpunkt.

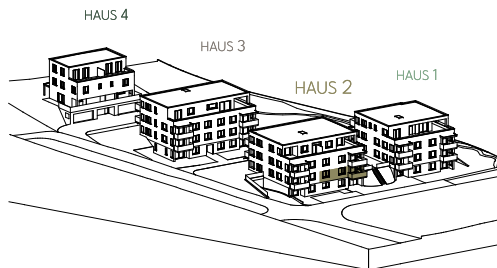

HAUS 2 WOHNUNG 211

EG

Zimmer	5.5
Nettowohnfläche:	146.21 m ²
Balkon Loggia	35.38 m ²
Sitzplatz	53.04 m ²

Boden Wohnräume: Eichenholzparkett (Klötzli)
Boden Küche/Bad: Feinsteinzeugplatten



Massstab 1:120 0 1 2 3 4 5 m

Alle Angaben, Pläne, Zeichnungen usw. sind unverbindlich.
Änderungen sind bis Bauvollendung möglich.


VERMIETUNG | KONTAKT

bhochzwei Immobilien und Treuhand GmbH
Waldstätterstrasse 9 | 6003 Luzern
041 210 24 24 | info@bhochzwei.ch



LEH MATT HOF

Das Leben
im Mittelpunkt.

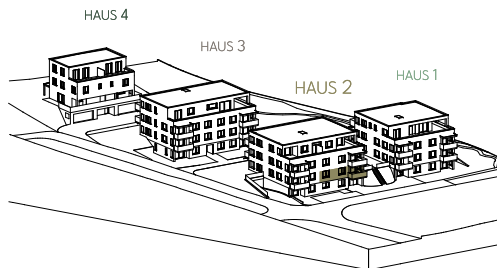

HAUS 2 WOHNUNG 211

UG

Keller 8.25 m²

Trocknen gemeinsam 10.76 m²


Waschen in der Wohnung



Massstab 1:120 0 1 2 3 4 5 m


Alle Angaben, Pläne, Zeichnungen usw. sind unverbindlich.
Änderungen sind bis Bauvollendung möglich.

VERMIETUNG | KONTAKT
bhochzwei Immobilien und Treuhand GmbH
Waldstätterstrasse 9 | 6003 Luzern
041 210 24 24 | info@bhochzwei.ch

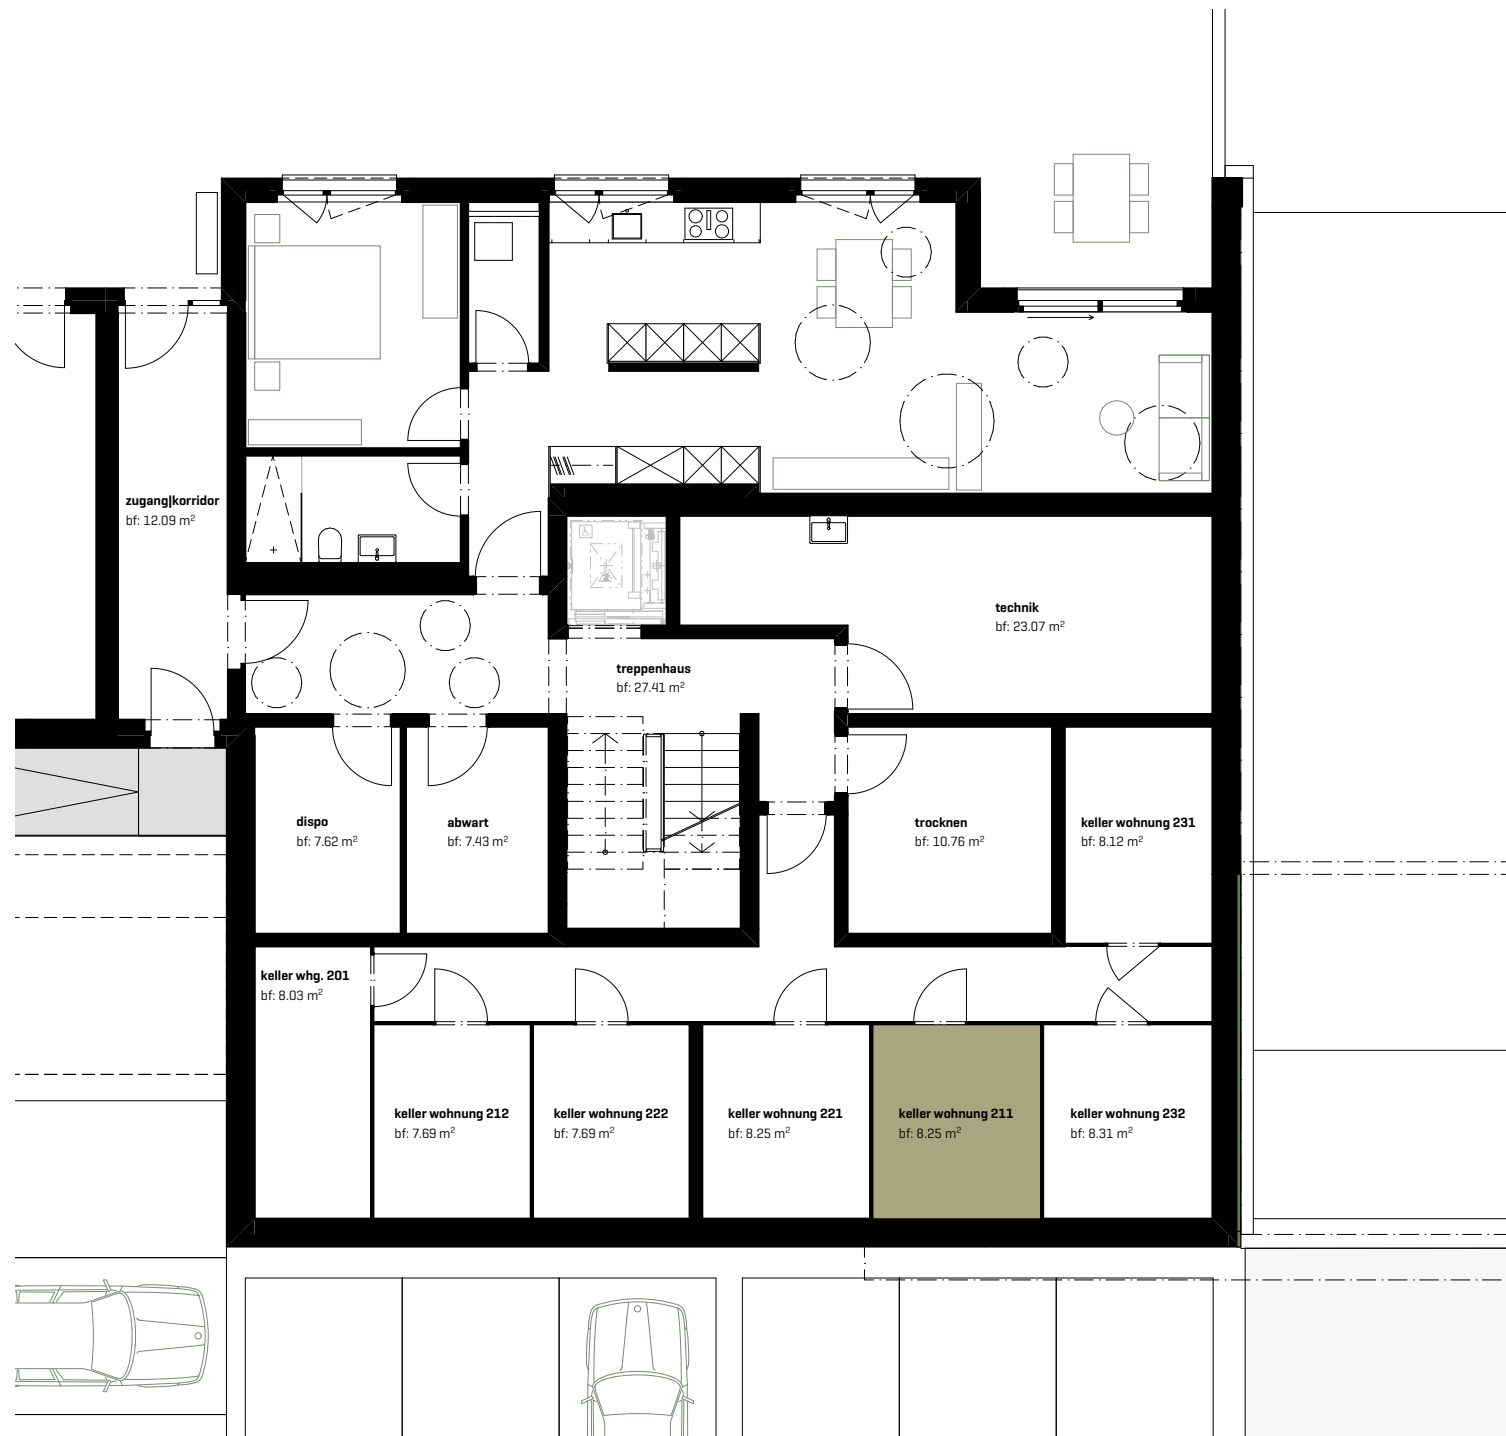

LEH MATT HOF

Das Leben
im Mittelpunkt.

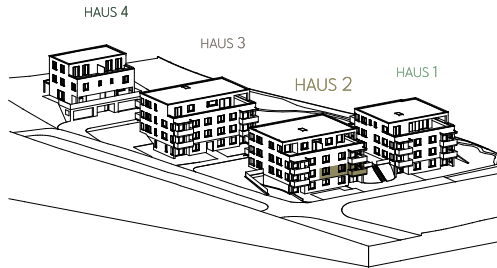

HAUS 2 WOHNUNG 211

Umgebung



Alle Angaben, Pläne, Zeichnungen usw. sind unverbindlich.
Änderungen sind bis Bauvollendung möglich.

VERMIETUNG | KONTAKT
bhochzwei Immobilien und Treuhand GmbH
Waldstätterstrasse 9 | 6003 Luzern
041 210 24 24 | info@bhochzwei.ch

