


LEH MATT HOF

Das Leben
im Mittelpunkt.

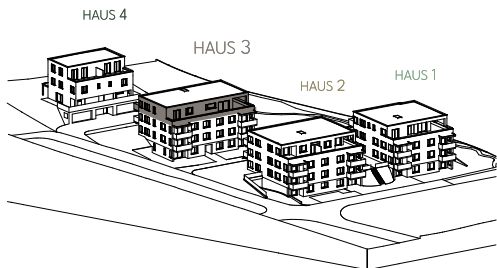

HAUS 3 WOHNUNG 331

Attika

Zimmer 5.5

Nettowohnfläche: 150.91 m²

Balkon | Loggia 117.08 m²

Boden Wohnräume/Küche/Bad:
Vinyl in Eichenholzoptik




Masstab 1:120 0 1 2 3 4 5 m

Alle Angaben, Pläne, Zeichnungen usw. sind unverbindlich.
Änderungen sind bis Bauvollendung möglich.


VERMIETUNG | KONTAKT

bhochzwei Immobilien und Treuhand GmbH
Waldstätterstrasse 9 | 6003 Luzern
041 210 24 24 | info@bhochzwei.ch

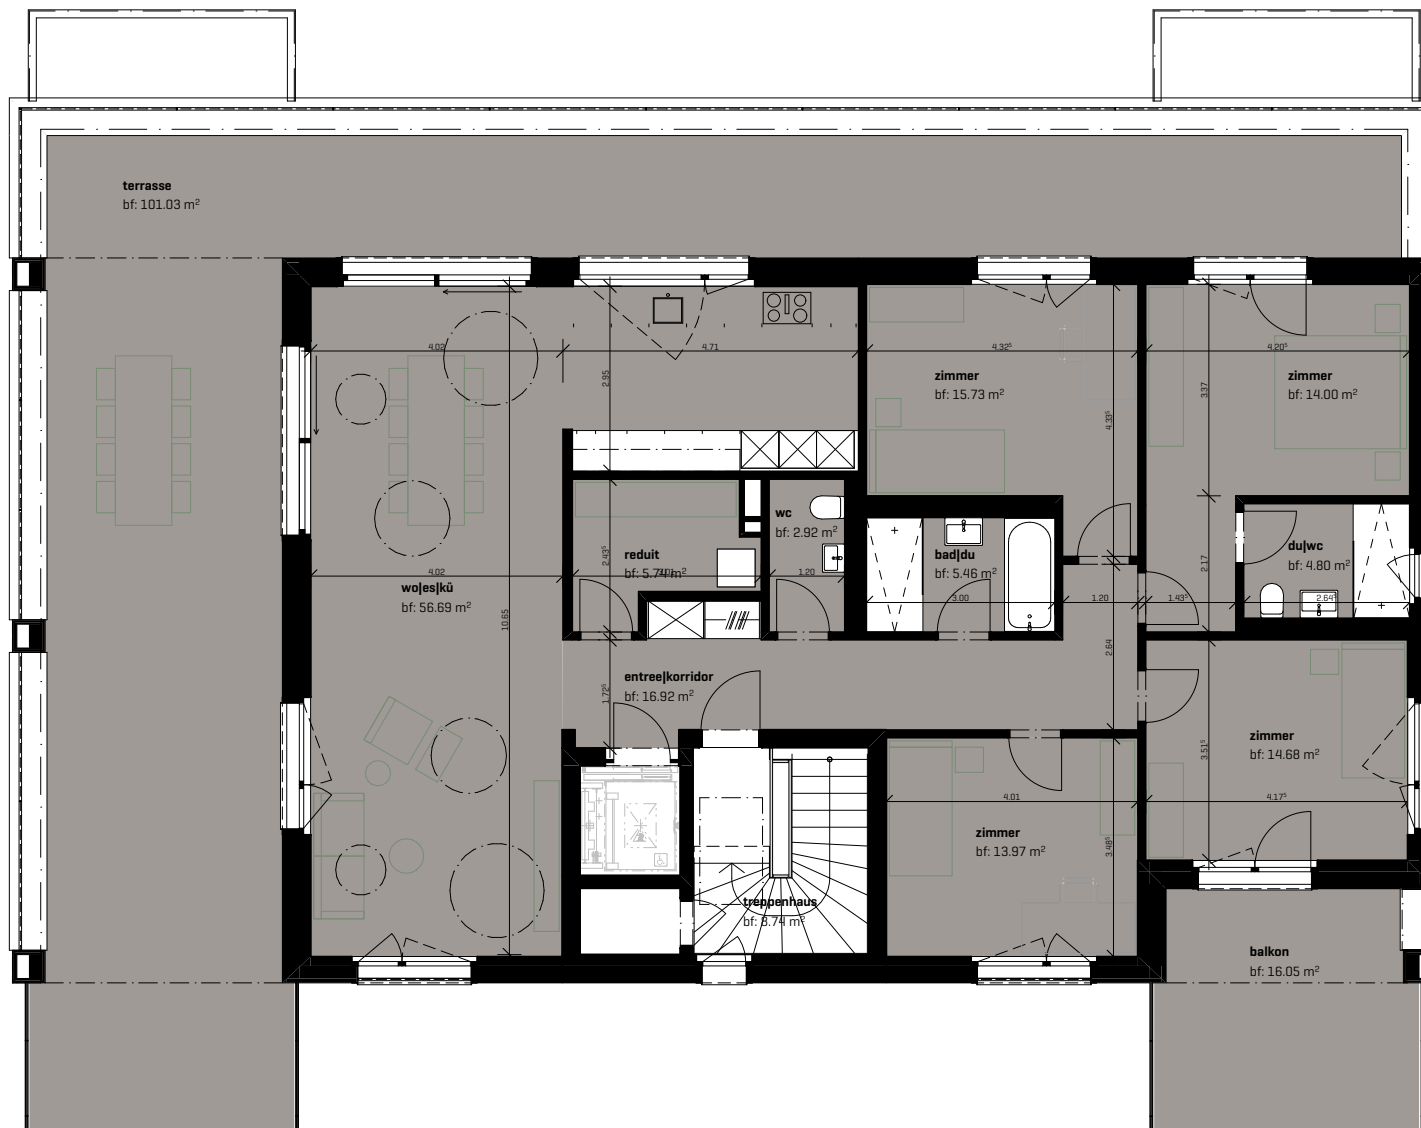

LEH MATT HOF

Das Leben
im Mittelpunkt.

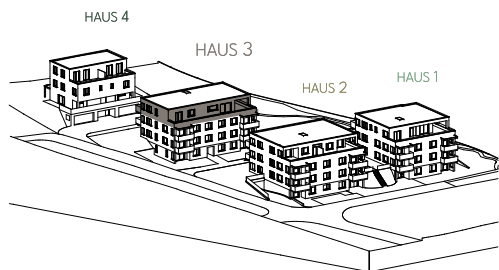

HAUS 3 WOHNUNG 331

UG

Keller 12.12 m²

Trocknen gemeinsam 15.47 m²

Waschen in der Wohnung



Massstab 1:120 0 1 2 3 4 5 m

Alle Angaben, Pläne, Zeichnungen usw. sind unverbindlich.
Änderungen sind bis Bauvollendung möglich.

VERMIETUNG | KONTAKT

bhochzwei Immobilien und Treuhand GmbH
Waldstätterstrasse 9 | 6003 Luzern
041 210 24 24 | info@bhochzwei.ch

